



# PROJEKT ZAGOSPODAROWANIA DZIAŁKI

## nr ewid. 134, skala 1:500

MAPA DO CELÓW PROJEKTOWYCH  
 Sekcje mapy: 6.204.21.22.2.1; 6.204.21.17.4.3  
 Układ współrzędnych 2000/56, poziom odniesienia Kronsztadt 86.  
 Na opracowanym obszarze nie zbadano zasięgu ani rodzaju słabej jakości gruntowych  
 Nie wyklucza się istnienia urządzeń podziemnych, dla których brak danych w SPADZIG w Tucholi.  
 Granice naniesiono na podstawie danych z IGiB.  
 Mapa aktualna na dzień 05.11.2020 r.  
 GK.II.6642.1933.2020

SKALA 1:500  
 Województwo: kujawsko-pomorskie  
 Powiat: tucholski  
 Jednostka ewidencyjna: Cekcyn 041601\_2  
 Dobrei Krzywogonei 00003

### LEGENDA:


**A-G** Zakres opracowania

#### Elementy zagospodarowania istniejące:

- ① Budynek świetlicy wiejskiej
- ② Budynek gospodarczy
- ➔ Wjazd/wejście na analizowaną działkę
- Ogrózenie trwałe
- Dojścia, dojazdy, utwardzenia
- Zieleń niska
- Zieleń średnia i wysoka
- WDS0, wD90, wD160 Zewnętrzna instalacja wodociągowa
- W Studzienka wodociągowa
- Hydrant
- Podjazd dla osób niepełnosprawnych

#### Elementy zagospodarowania projektowane:

- ① Zestaw zabawowy
- ② Huśtawka podwójna
- ③ Karuzela
- ④ Bujak
- ⑤ Huśtawka wawowa
- ⑥ Urządzenie fitness - wahałdo + biegacz
- ⑦ Urządzenie fitness - orbitrek + wyciąg górny
- ⑧ Stół do gry w szachy dla seniorów
- ⑨ Ławka z oparciem
- ⑩ Kosz na śmieci
- ⑪ Regulamin placu rekreacyjnego
- Strefa bezpieczeństwa elementów
- Nawierzchnia amortyzująca z materiału syplkiego
- Nawierzchnia gruntowa stabilizowana

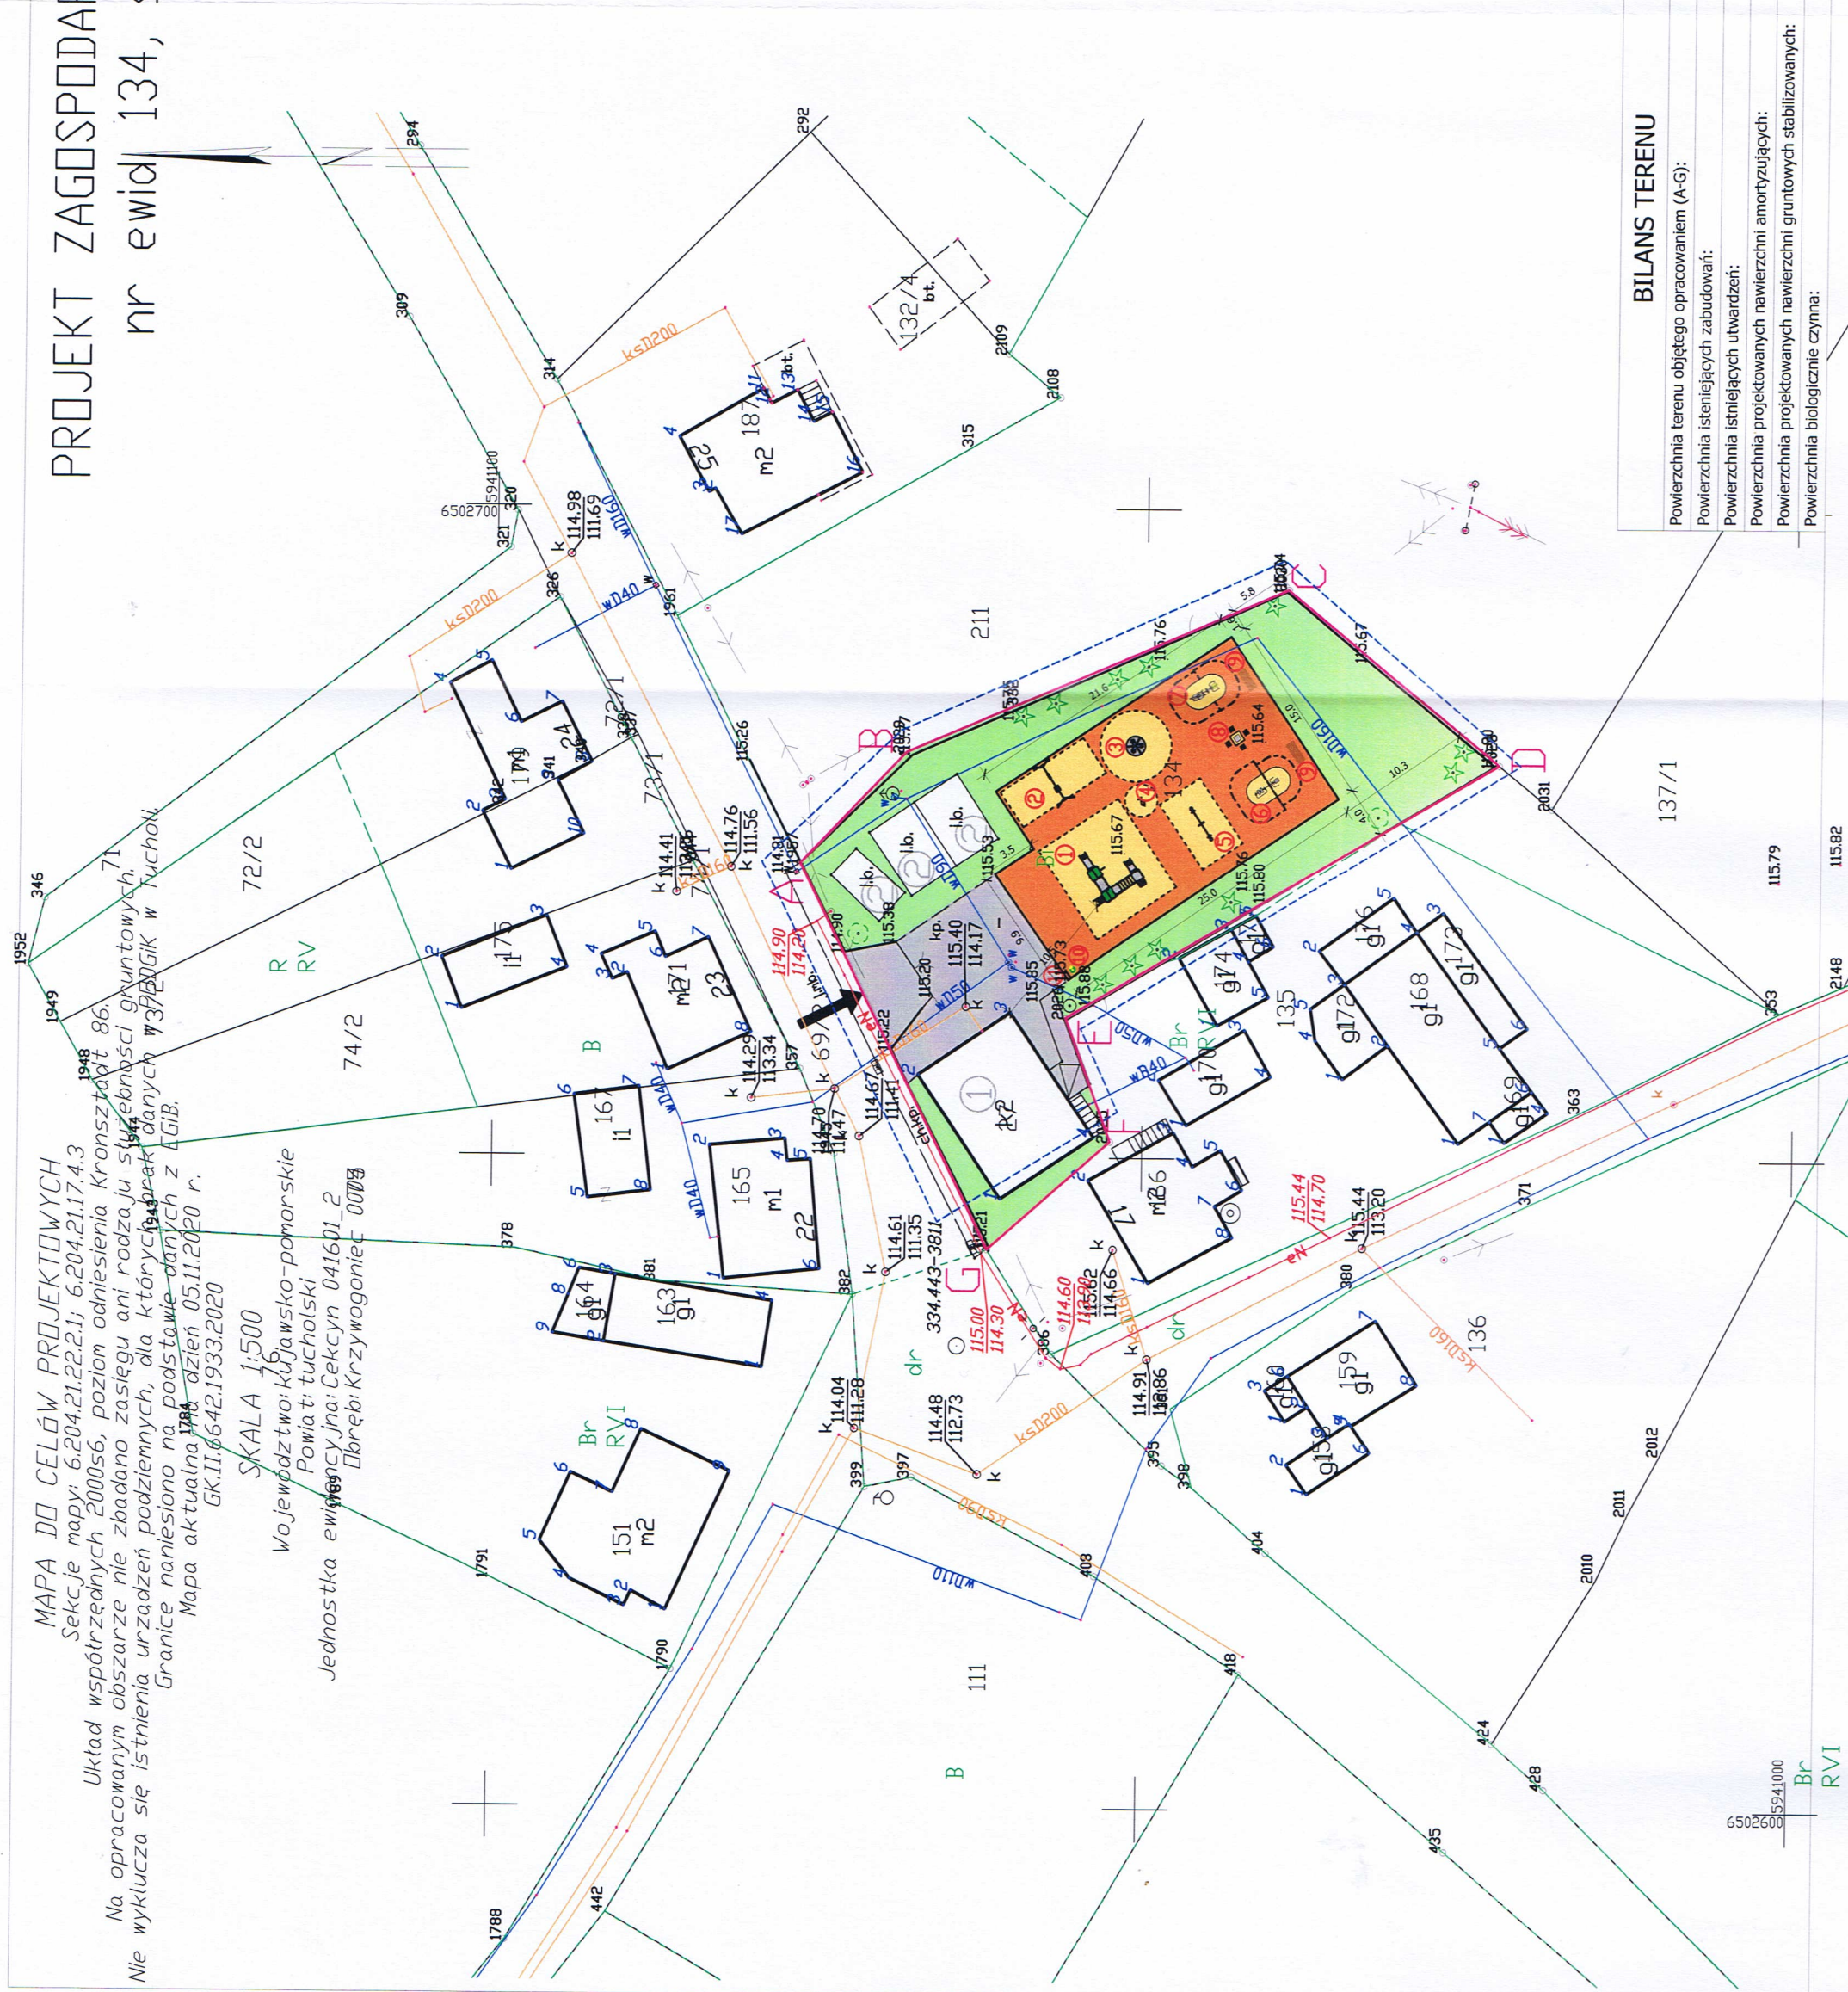

### BILANS TERENU

Powierzchnia terenu objętego opracowaniem (A-G):	
Powierzchnia istniejących zabudowań:	1173,00 m <sup>2</sup>
Powierzchnia istniejących utwardzeń:	164,35 m <sup>2</sup>
Powierzchnia projektowanych nawierzchni amortyzujących:	157,65 m <sup>2</sup>
Powierzchnia projektowanych nawierzchni gruntowych stabilizowanych:	146,37 m <sup>2</sup>
Powierzchnia biologicznie czyma:	359,23 m <sup>2</sup>
	345,40 m <sup>2</sup>

OBIEKT	ADRES	PRZEMIOŁ	SKALA	DATA	PODPIS
Obiekt małej architektury w miejscu publicznym - plac rekreacyjny w Krzywogonei	m. Krzywogonec, gmina Cekcyn, dz. nr ewid. 134	RYSUJĄCY	1:500	18.12.2020 r.	
Projekt zagospodarowania działki		PROJEKTANT			
		ARCH-KONSTR.			
		ASYSTENT			
		PROJEKTANTA			